


4 3 2 1

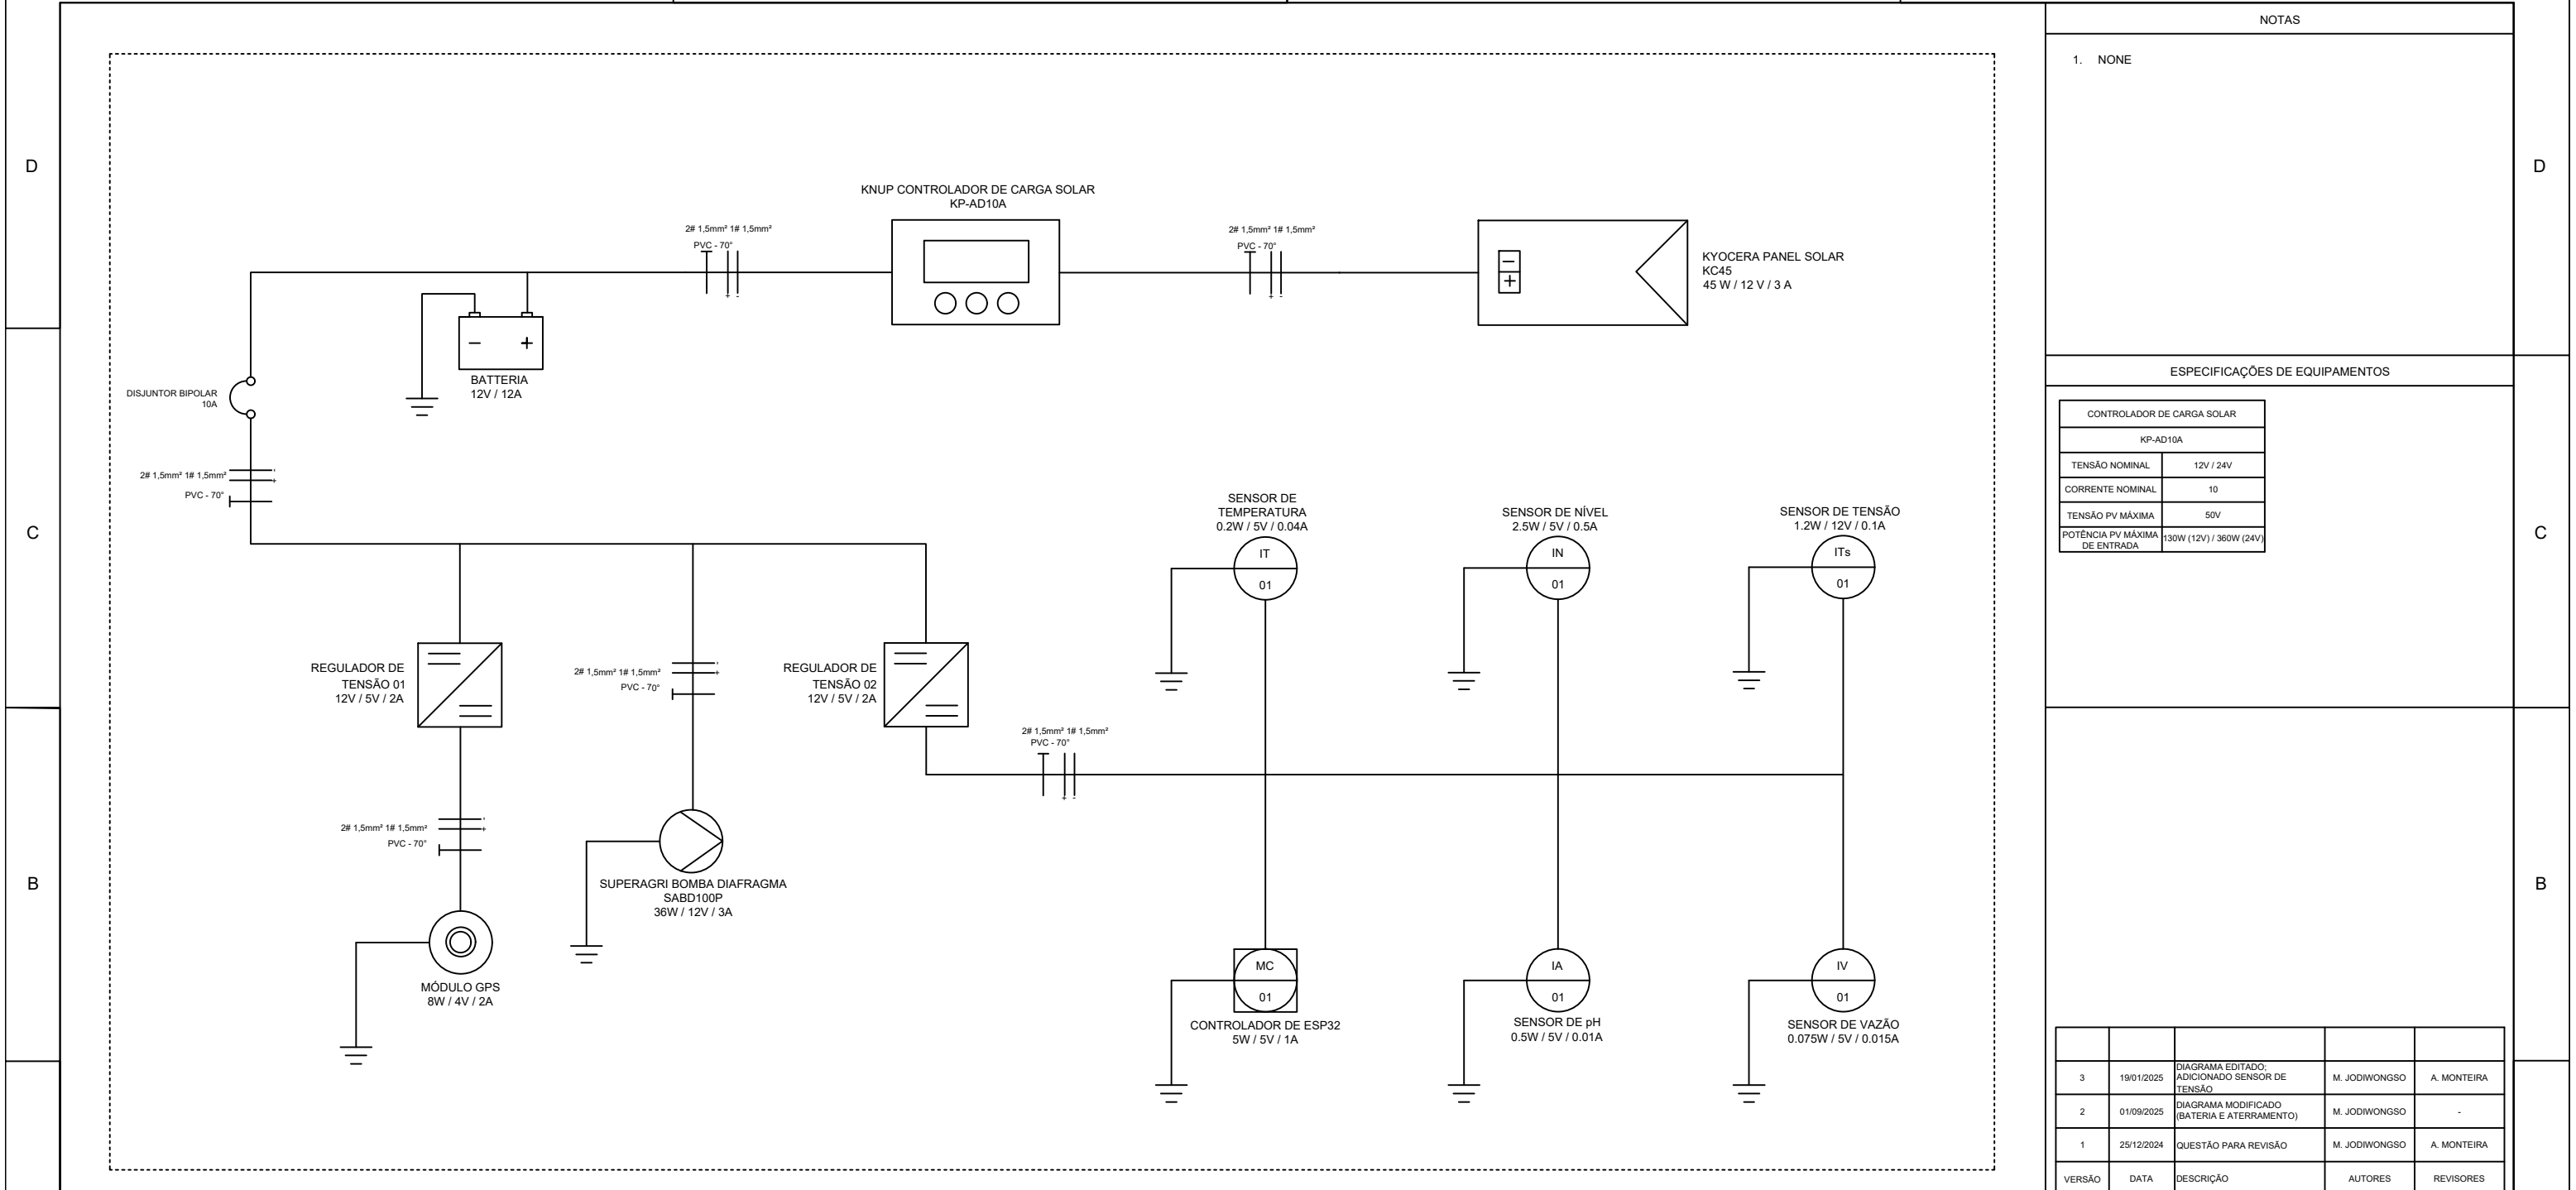

NOTAS

1. NONE

ESPECIFICAÇÕES DE EQUIPAMENTOS

CONTROLADOR DE CARGA SOLAR	
KP-AD10A	
TENSÃO NOMINAL	12V / 24V
CORRENTE NOMINAL	10
TENSÃO PV MÁXIMA	50V
POTÊNCIA PV MÁXIMA DE ENTRADA	130W (12V) / 360W (24V)

VERSÃO	DATA	DESCRIÇÃO	AUTORES	REVISORES
3	19/01/2025	DIAGRAMA EDITADO; ADICIONADO SENSOR DE TENSÃO	M. JODIWONGSO	A. MONTEIRA
2	01/09/2025	DIAGRAMA MODIFICADO (BATERIA E ATERRAMENTO)	M. JODIWONGSO	-
1	25/12/2024	QUESTÃO PARA REVISÃO	M. JODIWONGSO	A. MONTEIRA

FACULDADE DE CIÊNCIAS E  
TECNOLOGIA EM  
ENGENHARIA (FCTE)  
SOLARBANYU



DIAGRAMA UNIFILAR  
SUBSISTEMA DE ENERGIA

INDENTIFICAO DA PRANCHA:  
SB-EN-001  
Escala: Sem Escala  
FOLHA: 1/1



LATITUDE:  
-15.989607483437414  
LONGITUDE:  
-48.0440221433673



4 3 2 1